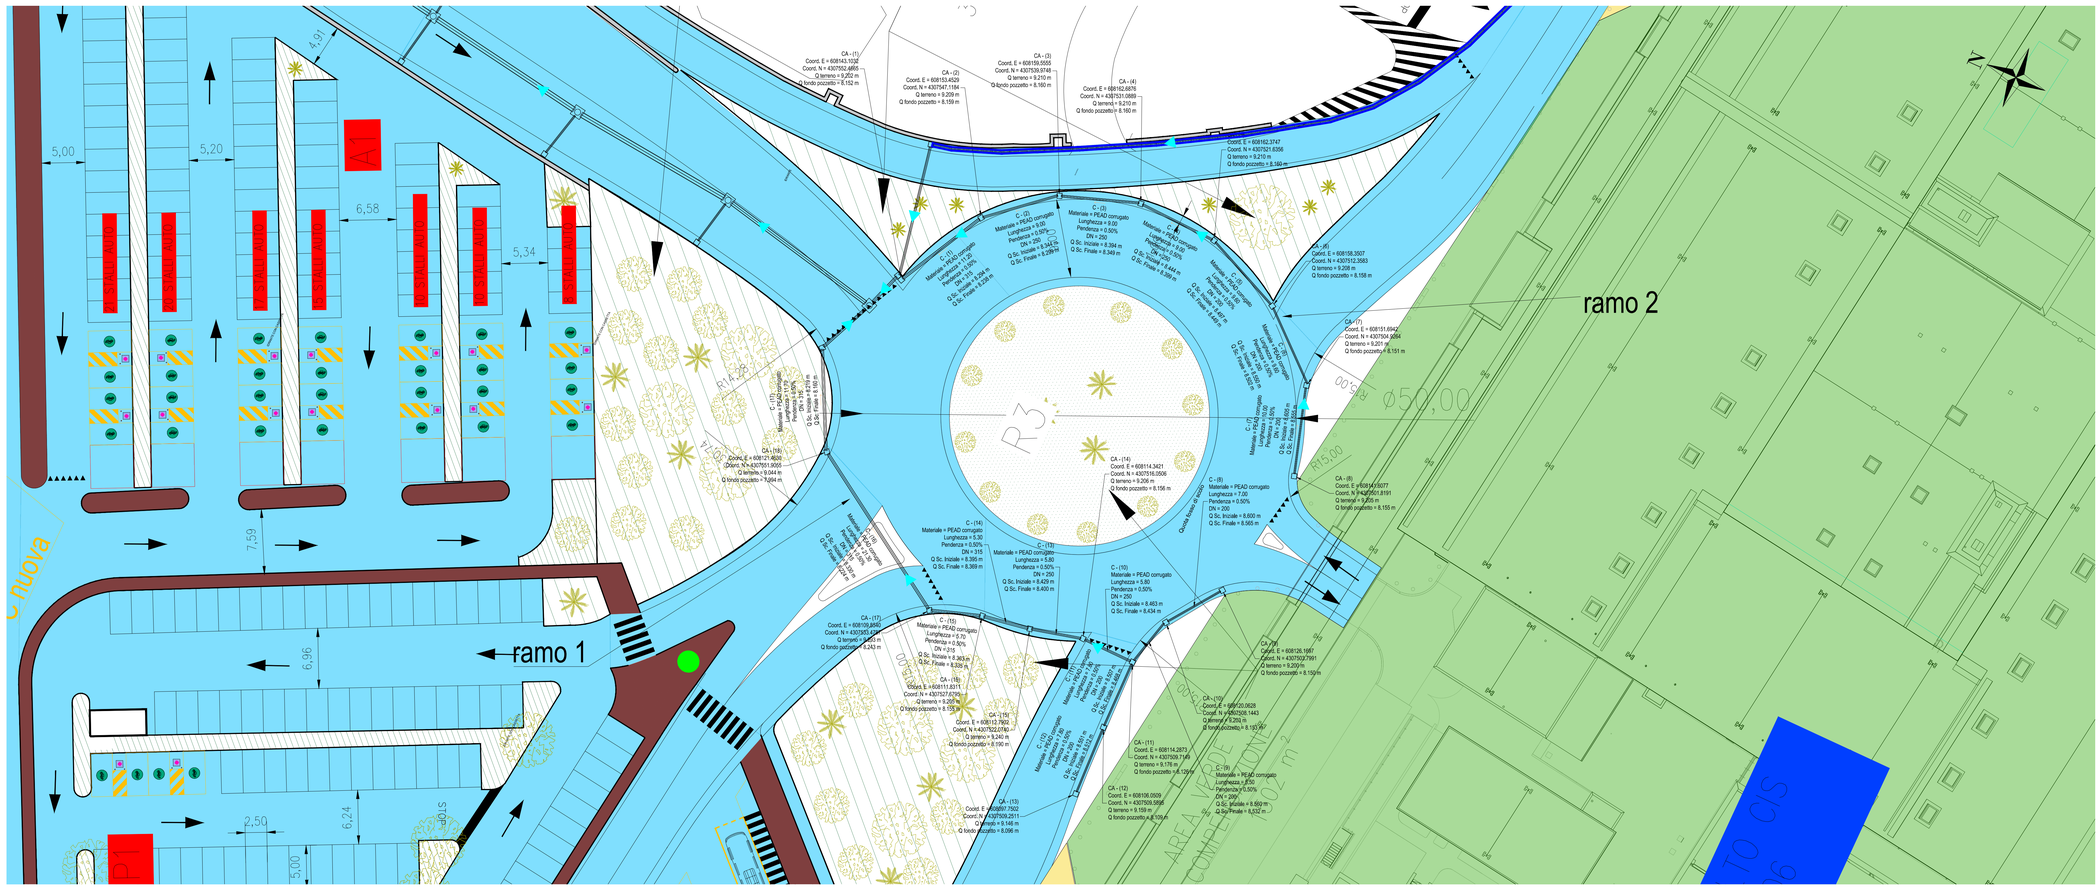
ramo 1
ramo 2
R3
R14,28
R15,00
Ø50,00
AREA DI COMPETENZA
TO CIS
CA - (1)
Coord. E = 608143.1032
Coord. N = 4307552.8865
Q terreno = 9.202 m
Q fondo pozzetto = 8.152 m
CA - (2)
Coord. E = 608133.4529
Coord. N = 4307547.1184
Q terreno = 9.209 m
Q fondo pozzetto = 8.159 m
CA - (3)
Coord. E = 608159.3555
Coord. N = 4307539.9748
Q terreno = 9.210 m
Q fondo pozzetto = 8.160 m
CA - (4)
Coord. E = 608162.6876
Coord. N = 4307531.0869
Q terreno = 9.210 m
Q fondo pozzetto = 8.160 m
CA - (5)
Coord. E = 608162.3747
Coord. N = 4307521.8306
Q terreno = 9.210 m
Q fondo pozzetto = 8.160 m
CA - (6)
Coord. E = 608158.3907
Coord. N = 4307512.3583
Q terreno = 9.208 m
Q fondo pozzetto = 8.158 m
CA - (7)
Coord. E = 608151.6942
Coord. N = 4307504.3054
Q terreno = 9.201 m
Q fondo pozzetto = 8.151 m
CA - (8)
Coord. E = 608141.5077
Coord. N = 4307501.8191
Q terreno = 9.205 m
Q fondo pozzetto = 8.155 m
CA - (9)
Coord. E = 608126.1997
Coord. N = 4307503.7991
Q terreno = 9.209 m
Q fondo pozzetto = 8.159 m
CA - (10)
Coord. E = 608120.0828
Coord. N = 4307508.1443
Q terreno = 9.205 m
Q fondo pozzetto = 8.155 m
CA - (11)
Coord. E = 608114.2873
Coord. N = 4307509.7145
Q terreno = 9.176 m
Q fondo pozzetto = 8.126 m
CA - (12)
Coord. E = 608106.0509
Coord. N = 4307509.5898
Q terreno = 9.159 m
Q fondo pozzetto = 8.109 m
CA - (13)
Coord. E = 608097.7902
Coord. N = 4307509.2511
Q terreno = 9.148 m
Q fondo pozzetto = 8.096 m
CA - (14)
Coord. E = 608114.3421
Coord. N = 4307516.0506
Q terreno = 9.206 m
Q fondo pozzetto = 8.156 m
CA - (15)
Coord. E = 608111.8311
Coord. N = 4307527.0769
Q terreno = 9.206 m
Q fondo pozzetto = 8.156 m
CA - (16)
Coord. E = 608117.7902
Coord. N = 4307522.0780
Q terreno = 9.240 m
Q fondo pozzetto = 8.190 m
CA - (17)
Coord. E = 608105.8495
Coord. N = 4307353.6[illegible]
Q terreno = 9.[illegible] m
Q fondo pozzetto = 8.243 m
CA - (18)
Coord. E = 608121.4826
Coord. N = 4307501.9065
Q terreno = 9.044 m
C - (8)
Materiale = PEAD corrugato
Lunghezza = 7.00
Pendenza = 0.50%
DN = 200
Q. Sc. Iniziale = 8.600 m
Q. Sc. Finale = 8.565 m
C - (10)
Materiale = PEAD corrugato
Lunghezza = 5.80
Pendenza = 0.50%
DN = 250
Q. Sc. Iniziale = 8.463 m
Q. Sc. Finale = 8.434 m
